



Rue Chambord

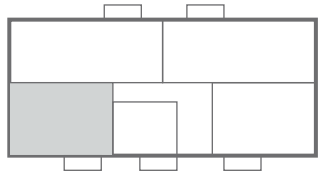

L'APPARTEMENT SUR L'ARRIÈRE DE L'IMMEUBLE

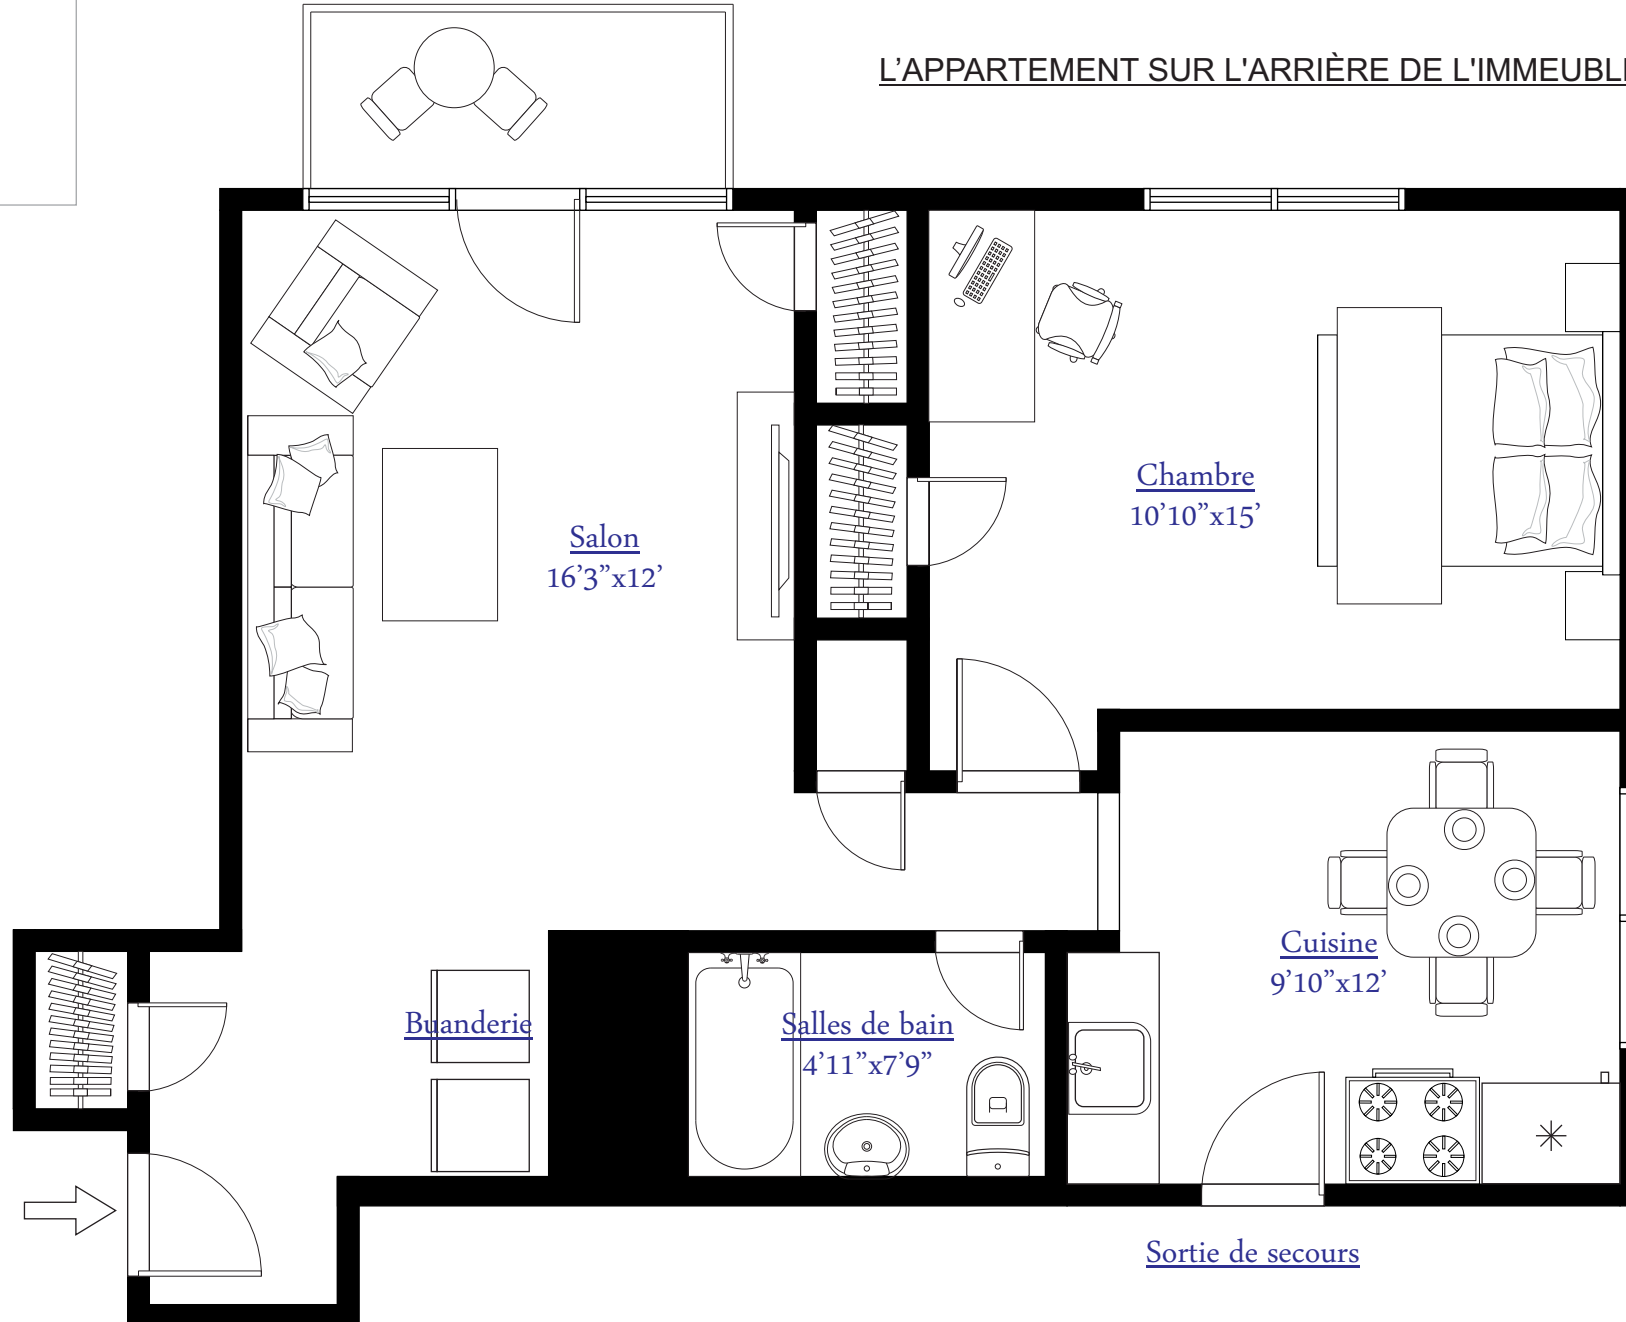

Chambre
10'10" x 15'

Salon
16'3" x 12'

Cuisine
9'10" x 12'

Buanderie

Salles de bain
4'11" x 7'9"

Sortie de secours